



# SECTION CA sur FONTAINE

Nouvelles pièces  
- 3-0 AVR. 2020

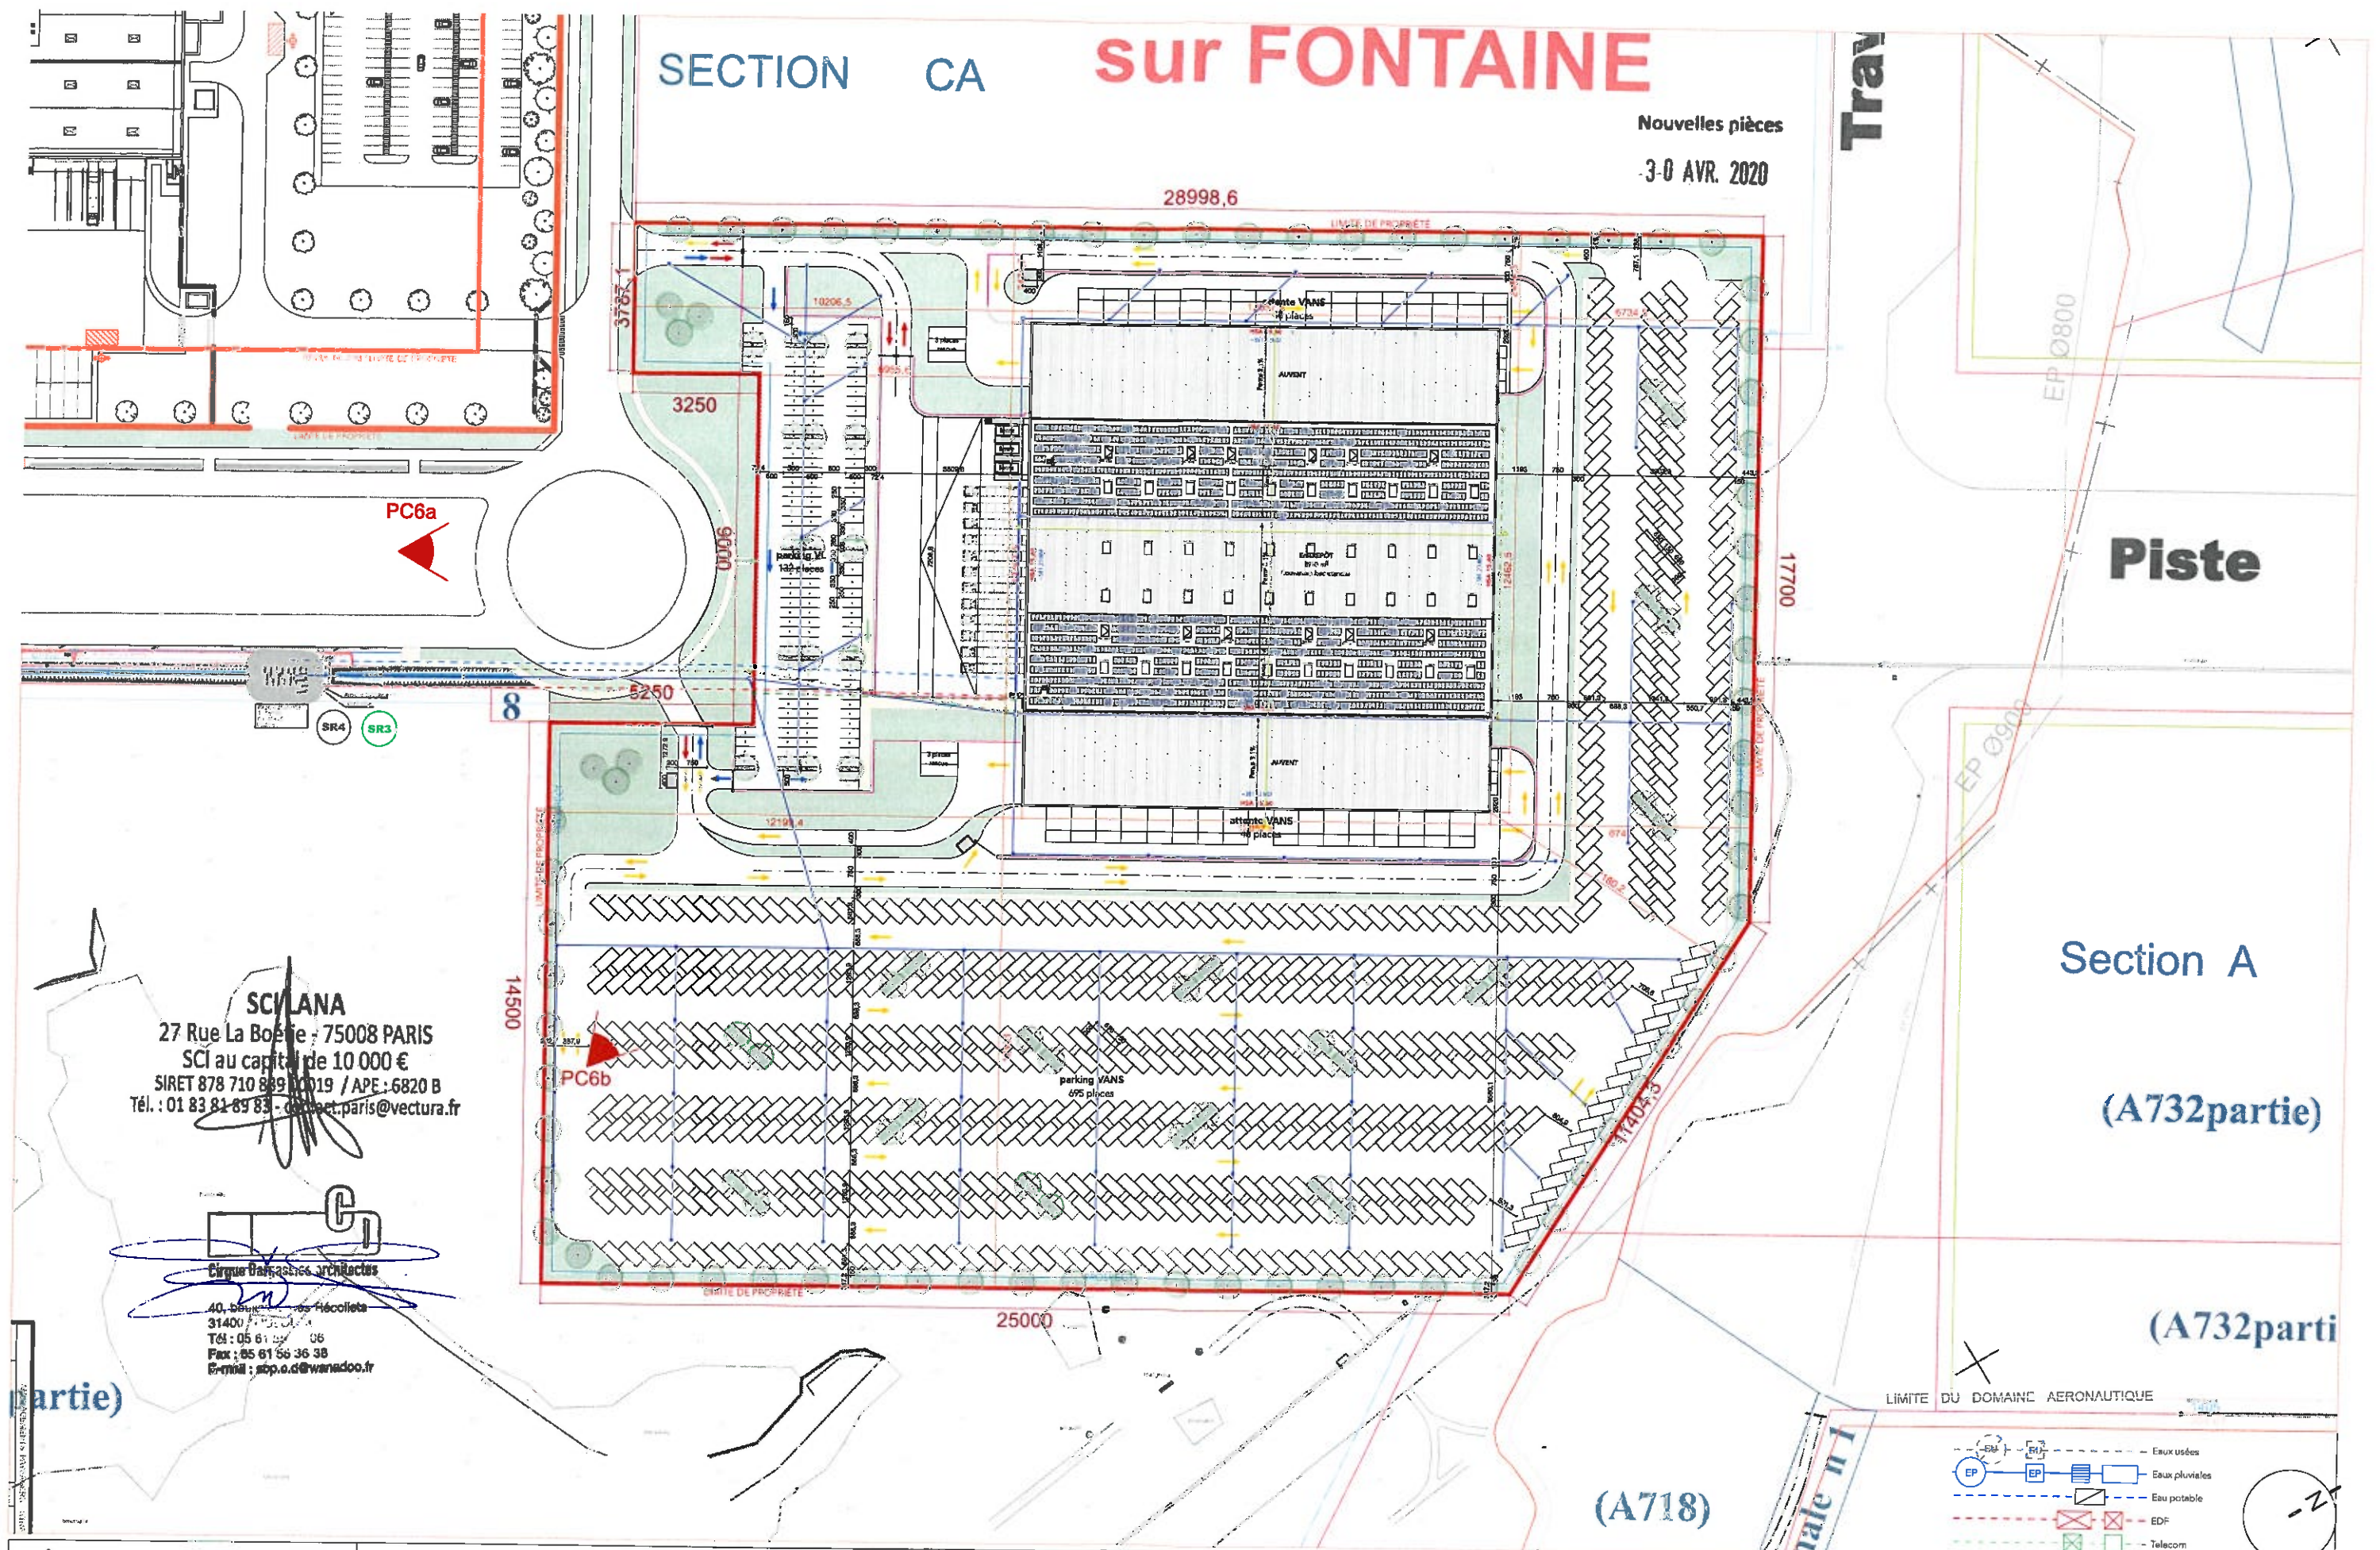

**SCI LANA**  
27 Rue La Boétie - 75008 PARIS  
SCI au capital de 10 000 €  
SIRET 878 710 889 0019 / APE : 6820 B  
Tél. : 01 83 81 89 83 - contact.paris@vectura.fr

**Cirque Dargassies architectes**  
40, boulevard des Filles-du-Calu  
93140 La Courneuve  
Tél : 05 61 56 36 38  
Fax : 05 61 56 36 38  
E-mail : sdp.o.d@wanadoo.fr

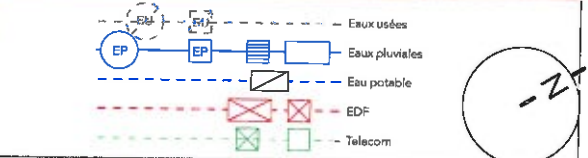

<p>MAÎTRE D'OUVRAGE : <b>SCI LANA</b></p>	<p>CONSTRUCTION D'UN BÂTIMENT DE LOGISTIQUE ET SES BUREAUX</p>	<p><b>PC2 - PLAN DE MASSE - Etat Projeté</b></p>	<p>PHASE <b>DEMANDE DE PERMIS DE CONSTRUIRE</b>    INDICE <b>0</b>    DATE <b>fév. 2020</b>    ECHELLE <b>1/1500°</b></p>	<p><b>02</b>    </p>
---	--	--	---	----------------------