Envoyé en préfecture le 12/04/2023
Reçu en préfecture le 12/04/2023
Publié le
ID : 090-219090476-20230403-AU0782_2-1-AU

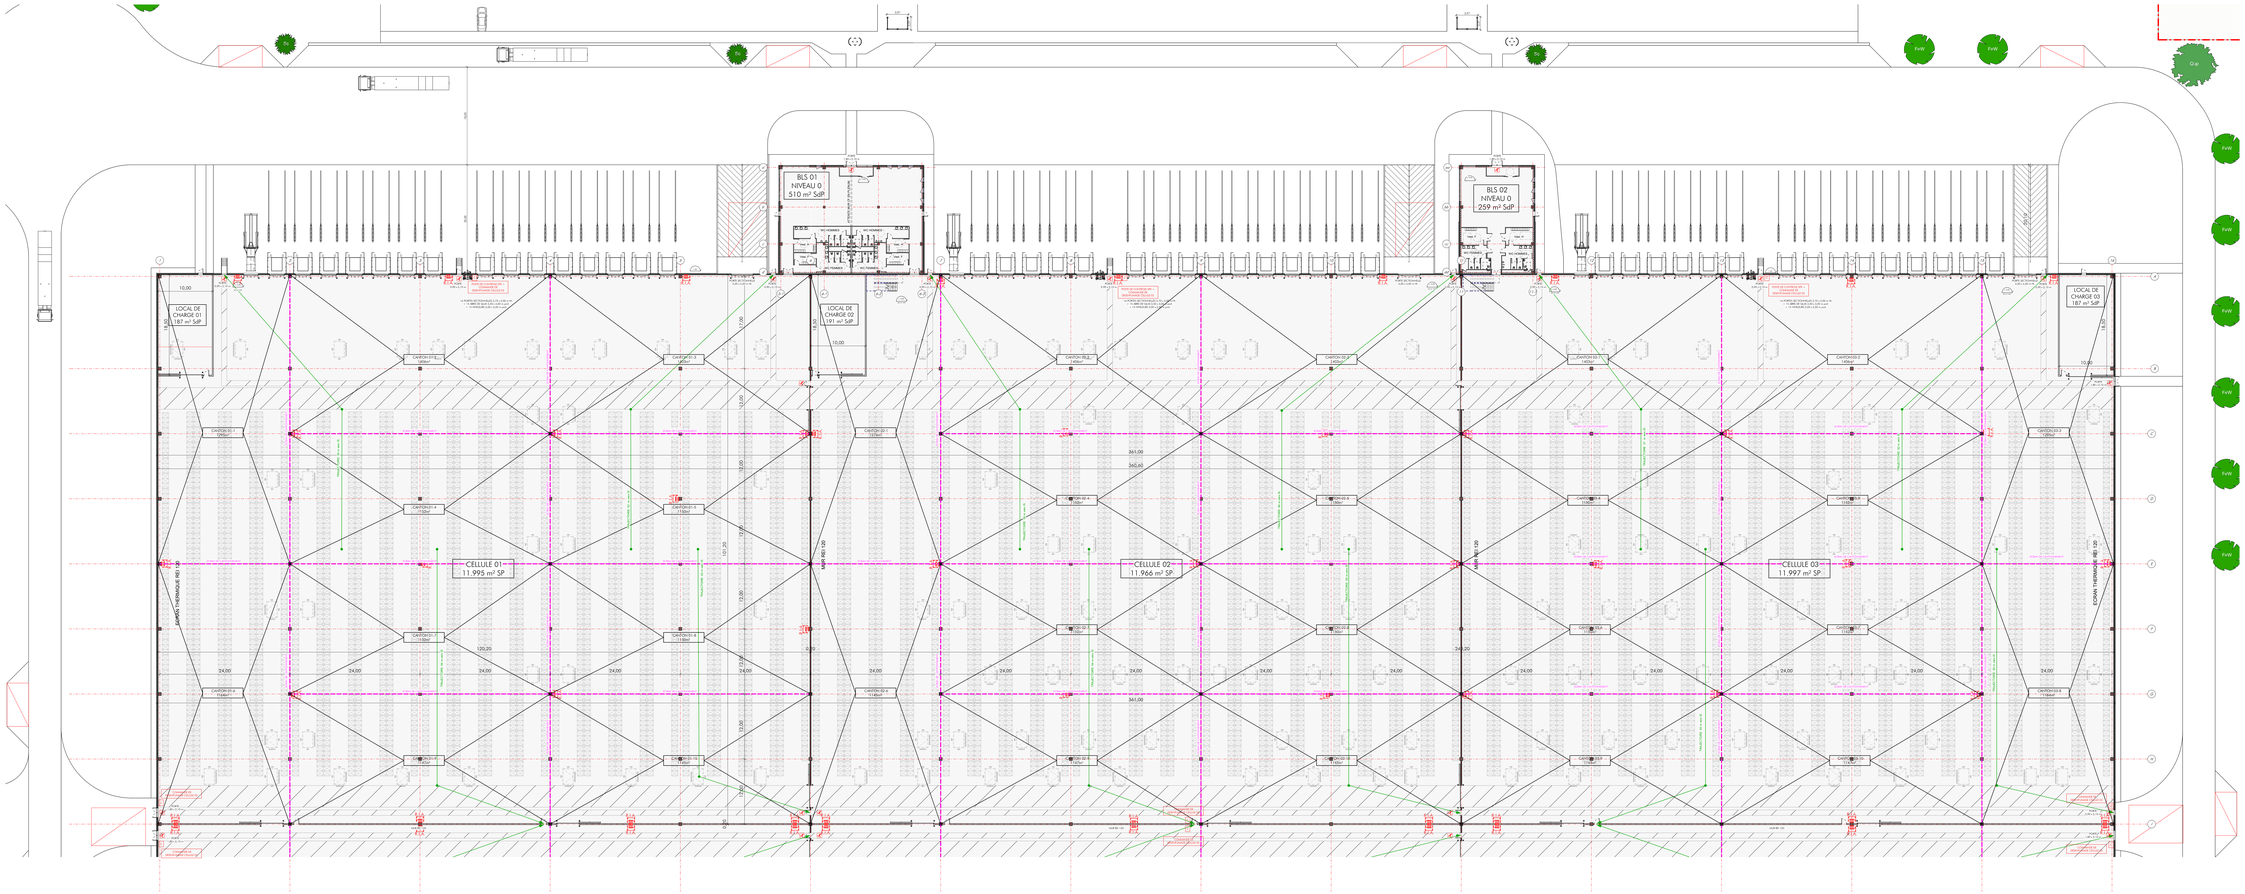

BATIMENT A / NIVEAU 0
ZONE NORD-EST

— V11 —

DWG 03 1 : 250ème

CAO / VLL/AM/JG Revit 2020

D981-V1-GENERAL-CENTRAL

SELP VAILOG FONTAINE

Projet "BELFORT DCT"
CONSTRUCTION D'UNE PLATE-FORME LOGISTIQUE
ZI DE L'AEROPARC - RUE ADOLPHE PEGOULD - RD 60
90150 FONTAINE

ETUDE DE FAISABILITE
27 JUIN 2022

DEMANDEUR
SELP VAILOG FONTAINE
20, Rue Brunel
75017 PARIS
+33 (0)1 58 66 31 53
eric.verron@vailog.com

ASSISTANT MAITRE D'OUVRAGE
ETYO
11, avenue Delcassé
75008 Paris
+33 (0)1 42 25 38 88
contact@etyo.eu

ARCHITECTE
S.A.R.L. d'architecture **ARCHI-FACTORY**
Espace du Tai
13, Boulevard Jean Monnet
92260 LARMOR-PLAGE
+33 (0)02 97 35 08 80
Contact@archi-factory.eu

ARCHI-FACTORY
Espace du Tai - 13 Boulevard Jean Monnet
56260 LARMOR-PLAGE / FRANCE
S.A.R.L. d'Architecture au Capital de 10 000 Euros
R.C.S. LORIENT 442 421 256 - N° de licence 2012-0-44
Membre Centre des Syndicats sous le numéro adhérent 2-56
Membre Ordre des Architectes de Bretagne Nord 1201