Envoyé en préfecture le 13/04/2023
Reçu en préfecture le 13/04/2023
Publié le
ID : 090-210900678-20230413-AUTRE_4_1-AU

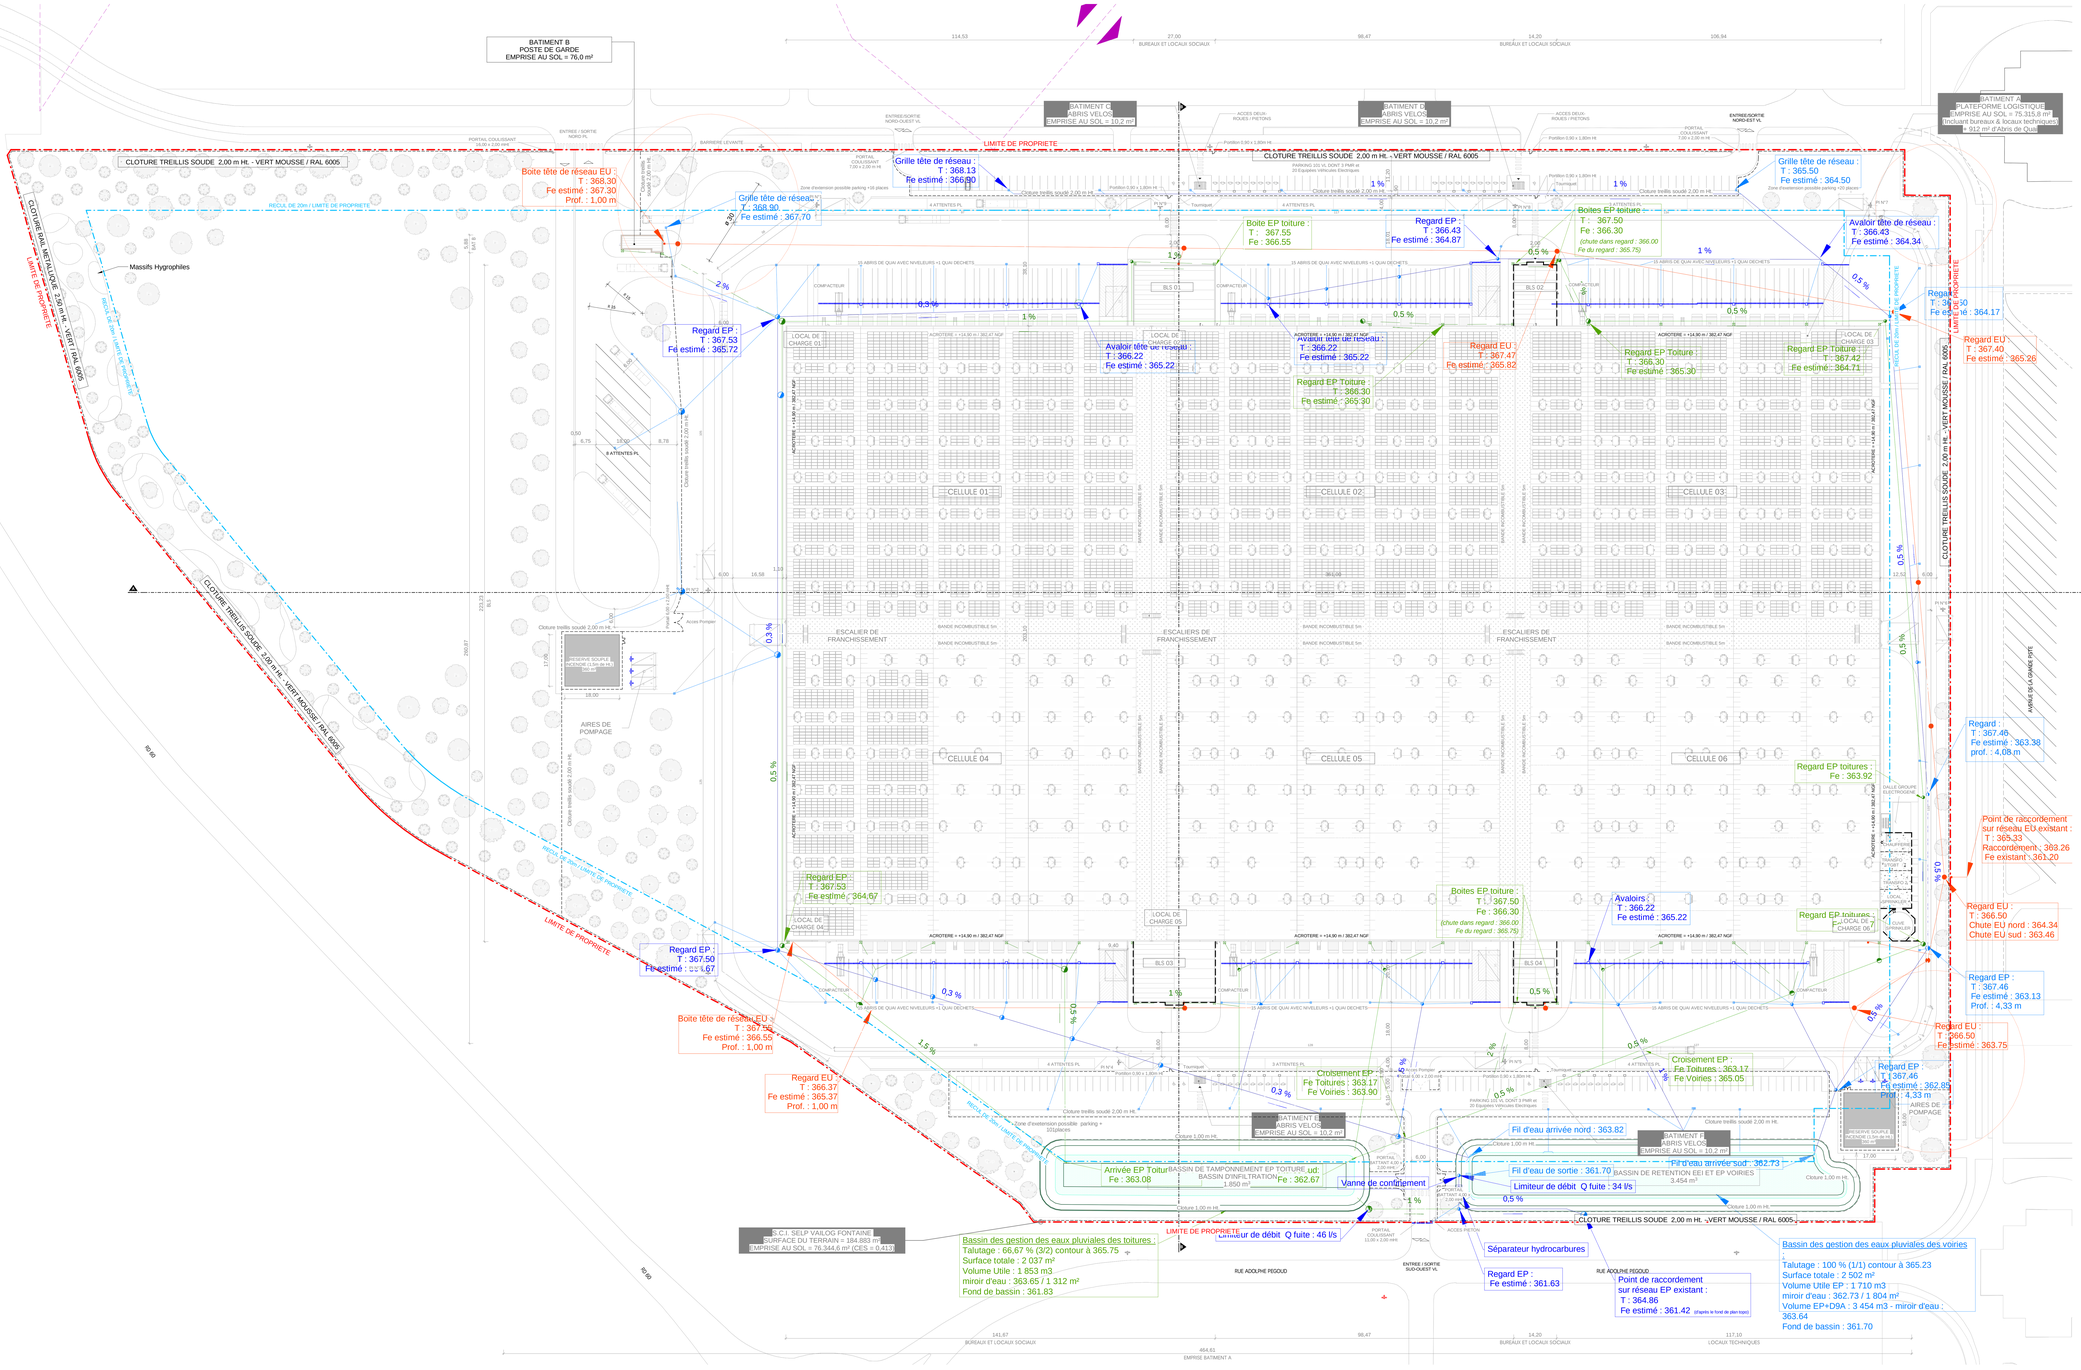

Légende "Assainissement EP"

- Réseaux EP de collecte des voiries
- Réseaux EP de toitures
- Réseaux EP de collecte des avaloirs
- Regards EP
- Séparateur hydrocarbures
- Grille avaloir
- Caniveau HRI
- Boite de branchement

Légende "Assainissement EU"

- Réseaux EU existant
- Réseaux EU
- Boite de branchement
- Regard Ø 1000

PLAN DES RESEAUX D'ASSAINISSEMENT

- V11 -

09B | 08 | 1/500ème
CAD : VLL / AM | nevit 2021
09B- V1-GENERAL-CENTRAL

SELP VAILOG FONTAINE
Projet "BELFORT DC1"
CONSTRUCTION D'UNE PLATE-FORME LOGISTIQUE
ZI DE LA BARPARC - RUE ADOLPHE PEGOUD - RD 60
90150 FONTAINE

DEMANDE DE PERMIS DE CONSTRUIRE
27 JUIN 2022

ARCHI-FACTORY
Espace du Tar - 13 Boulevard Jean Monnet
90200 - LAFAUCHE-PLAGE / FRANCE
S.A.R.L. d'Architecture au Capital de 10 000 Euros
R.C.S. LUXEUIL 522 021 376 - N° de Gestion 2010 B 446
Inscrite à l'ordre des Architectes sous le n° de Groupement 0700
Siret : Signature Carte Professionnelle n° de Groupement 0700

DEMANDEUR
SELP VAILOG FONTAINE
35, Rue Brunel
75017 Paris
+33 (0)1 56 89 31 53
eric.veron@vailog.com

ASSISTANT MAITRE D'OUVRAGE
ETYO
11, avenue Delcassé
75008 Paris
+33 (0)1 74 37 26 90
contact@etyo.com

ARCHITECTE
S.A.R.L. d'architecture ARCHI-FACTORY
Espace du Tar
13, Boulevard Jean Monnet
90200 LAFAUCHE-PLAGE
+33 (0)2 97 35 08 80
Contact@archi-factory.eu