Envoyé en préfecture le 13/04/2023
Reçu en préfecture le 13/04/2023
Publié le
ID : 090-210900678-20230413-AUTRE_5_1-AU

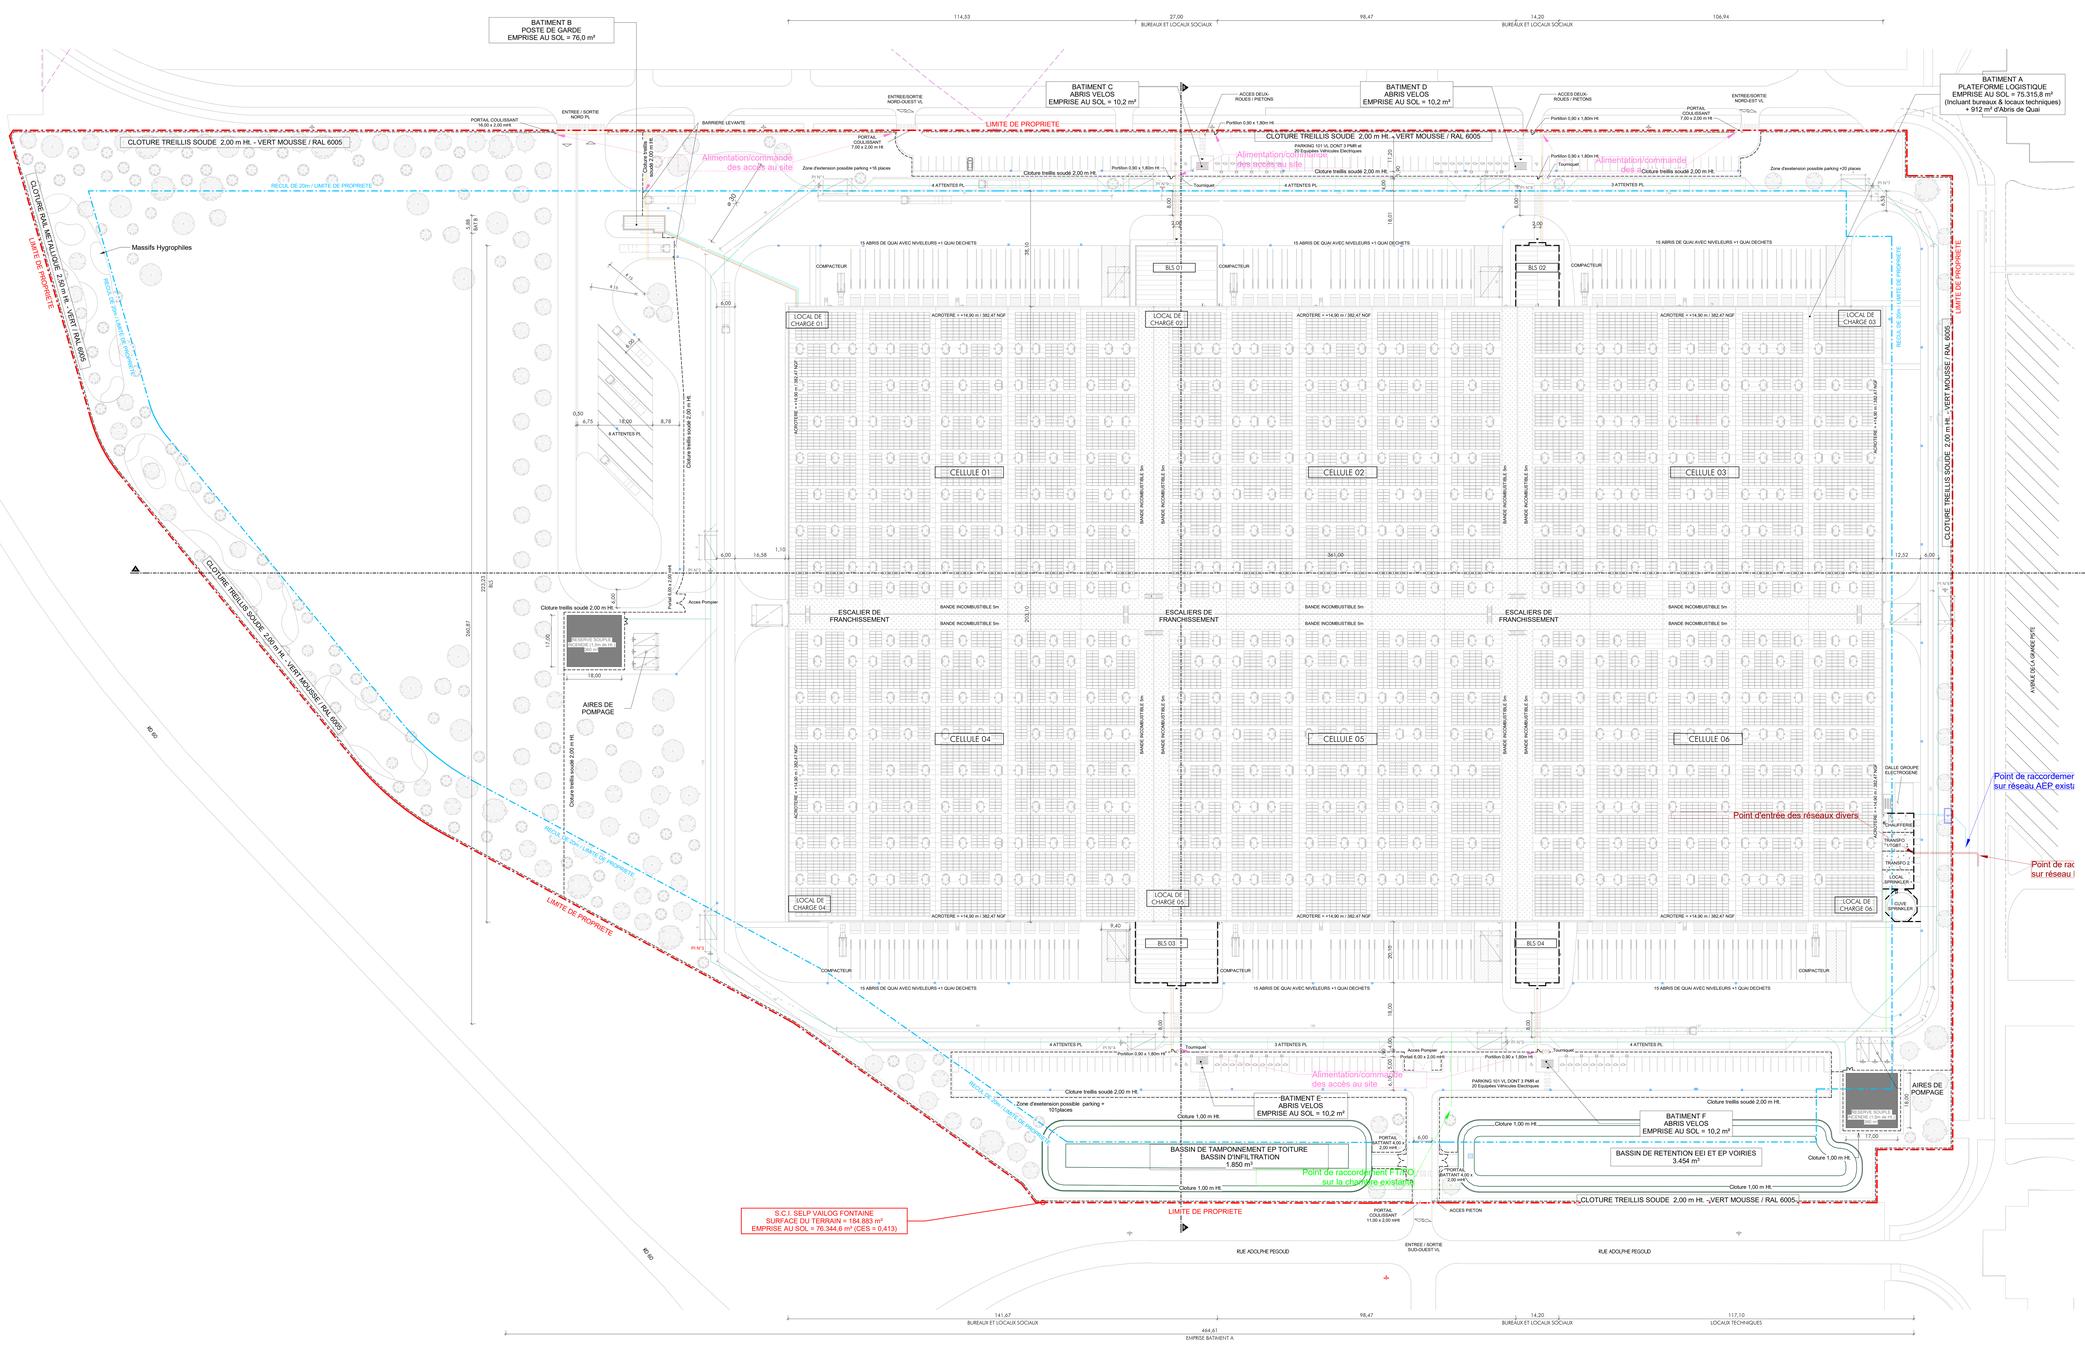

Légende "Réseaux Divers"

- Réseaux d'alimentation AEP
- Réseaux d'alimentation "Incendie"
- Réseaux HTA
- Réseaux Télécommunications
- Réseaux d'alimentation des portails
- Réseaux de commande des portails

PLAN DES RESEAUX ET DE RACCORDEMENTS

– V11 –

09B1 | 09 | 1 : 500ème
CAD : VLL / AM | Rev'if 2021
09B1-V11-GENERAL-CENTRAL

SELP VAILOG FONTAINE
Projet "BELFORT DC7"
CONSTRUCTION D'UNE PLATE-FORME LOGISTIQUE
21 DE L'AEROPARC – RUE ADOLPHE PEGOULD – RD 60
90150 FONTAINE

DEMANDE DE PERMIS DE CONSTRUIRE
27 JUIN 2022

ARCHI-FACTORY
Espace du Tar - 13 Boulevard Jean Monnet
34280 - LAMMOR-PLAGE / FRANCE
S.A.R.L. d'Architecture au Capital de 10.000 Euros
N.C.B. LOMONT 420 811 376 - N° de Gerdeur 3010 8 000
Inscrite à l'ordre des Architectes de la Région Languedoc Roussillon
Siret : Signature Carte de Gerdeur de la Préfecture 34-07-1100

DEMANDEUR
SELP VAILOG FONTAINE
21, rue de l'Aéroparc
75017 Paris
+33 (0)1 56 89 31 53
eric.verron@vailog.com

ASSISTANT MAITRE D'OUVRAGE
ETYO
11, avenue Décuisse
75005 Paris
+33 (0)1 74 37 26 90
contact@etyo.com

ARCHITECTE
S.A.R.L. d'architecture ARCHI-FACTORY
Espace du Tar
13, Boulevard Jean Monnet
80280 LAMMOR-PLAGE
+33 (0)2 97 35 08 80
Contact@archi-factory.eu