

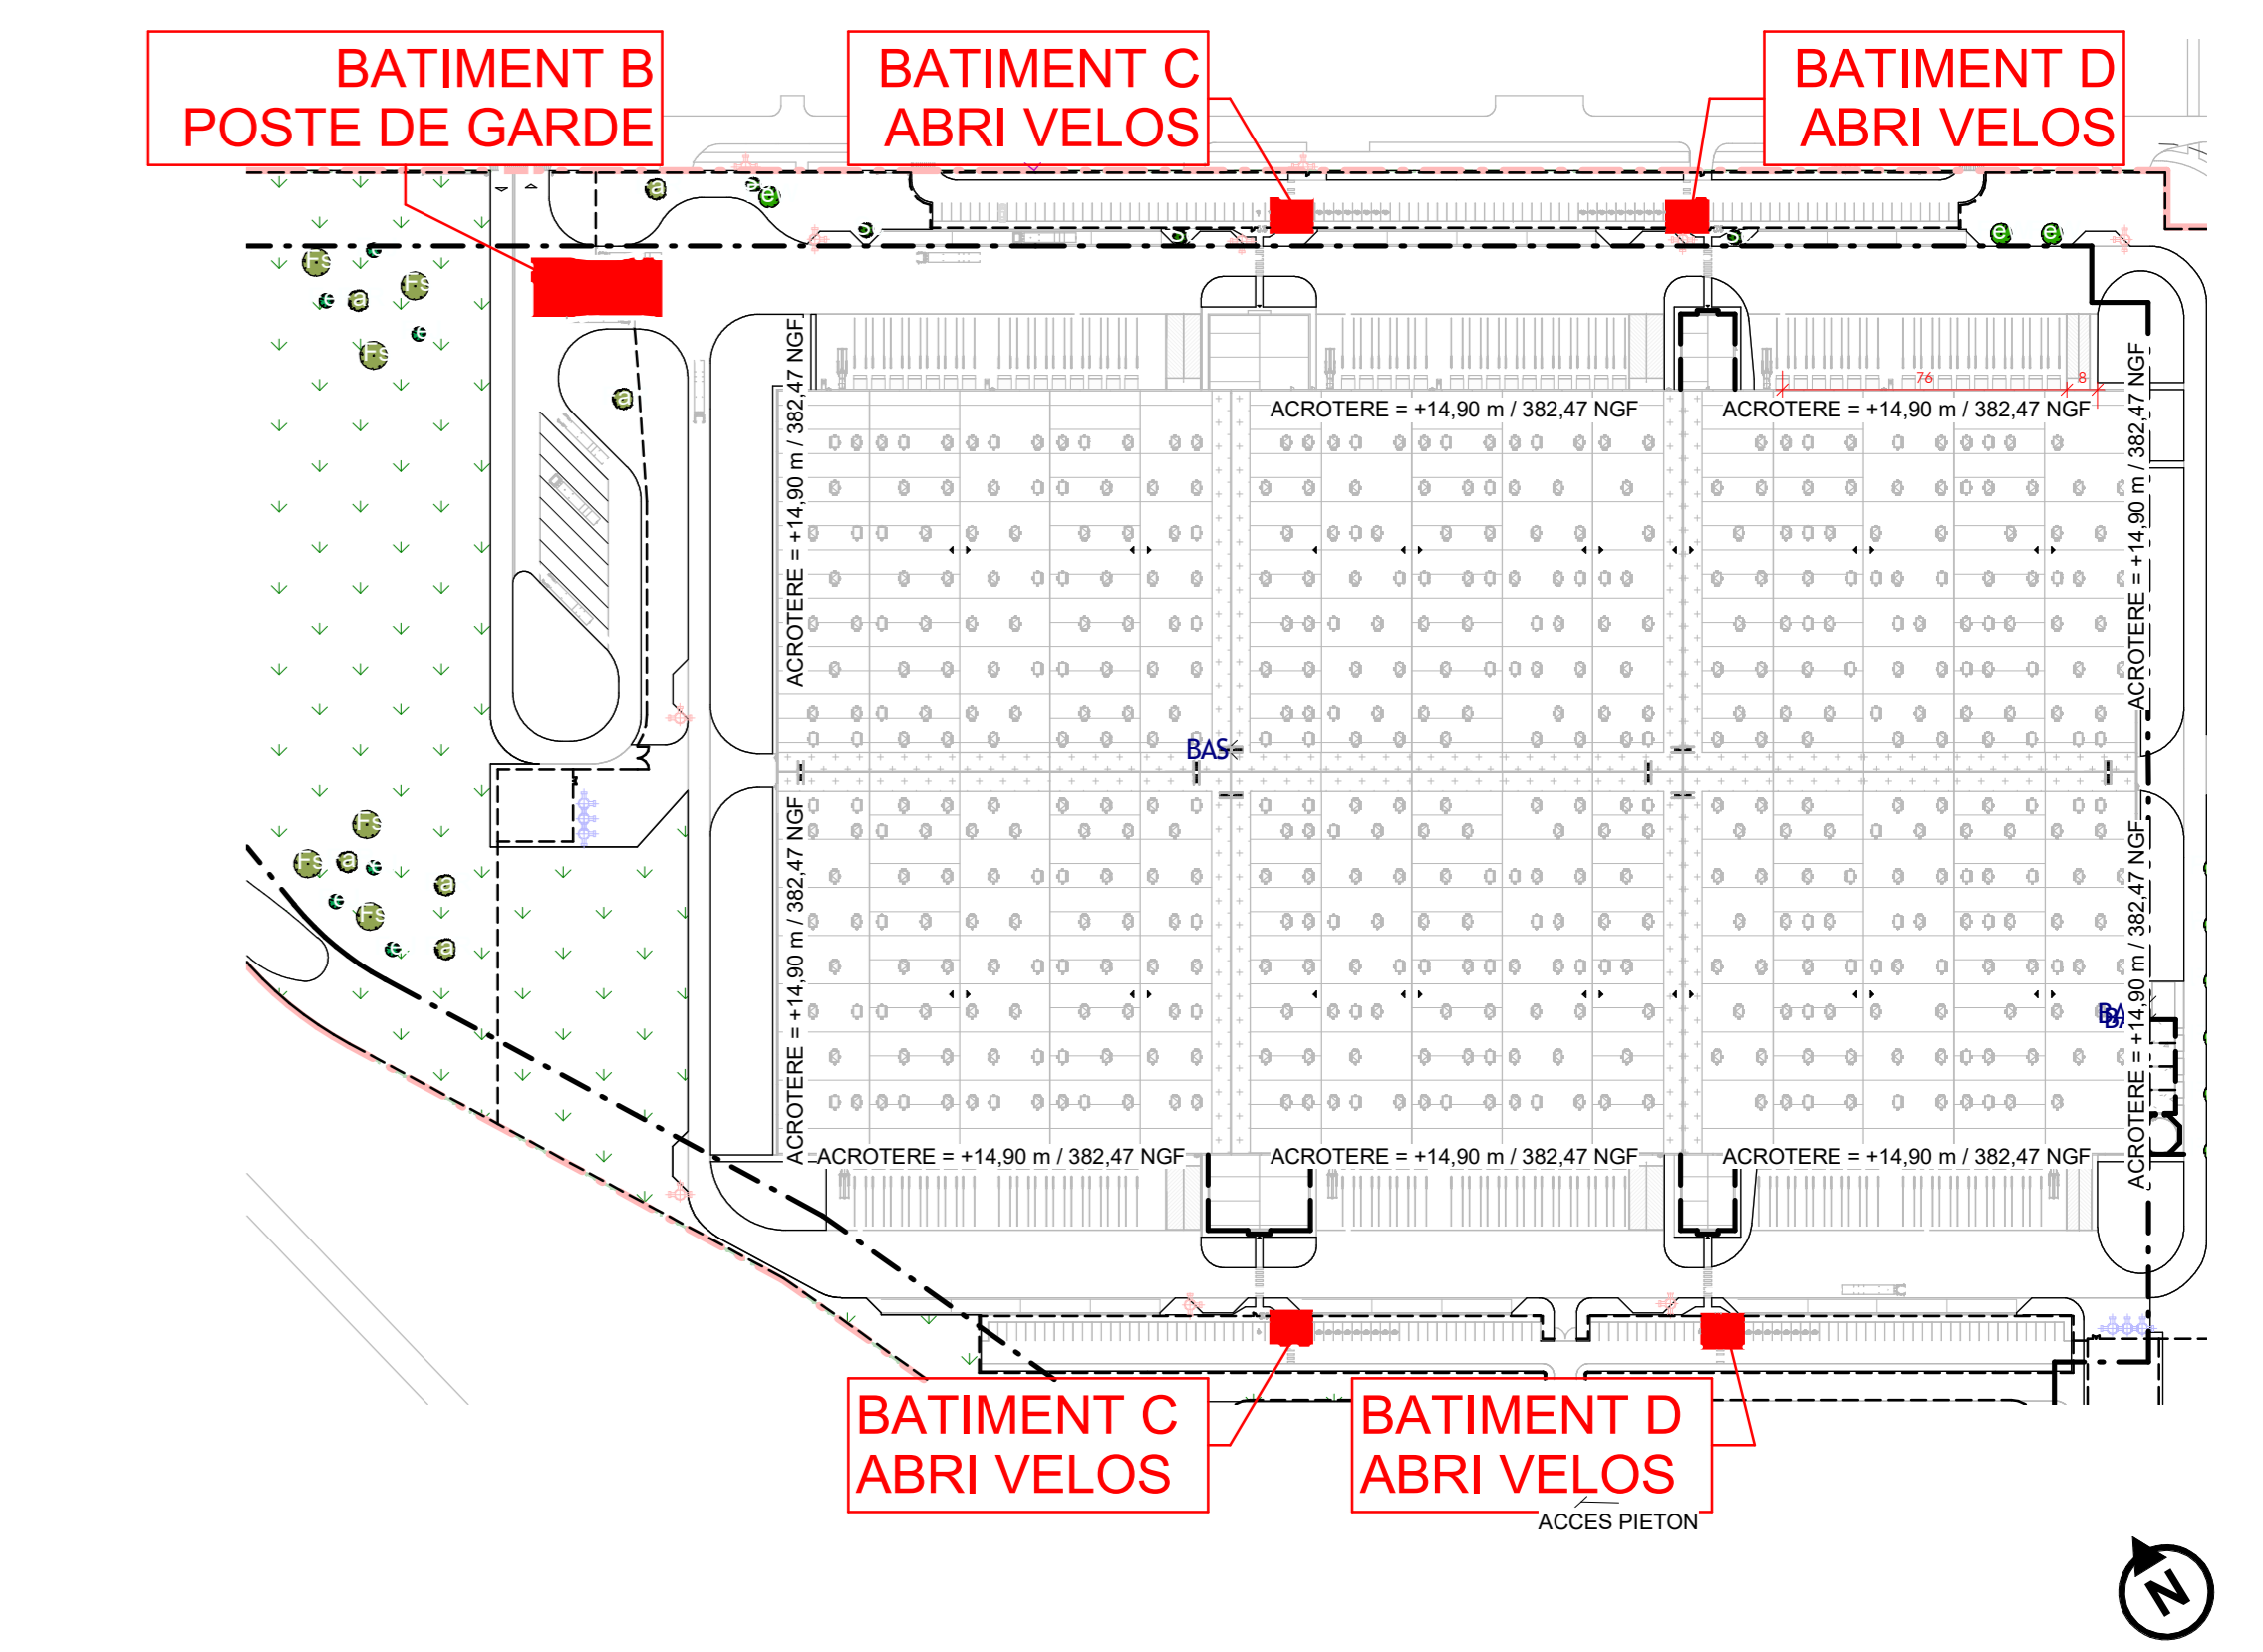


PLAN MASSE

BATIMENT B - POSTE DE GARDE

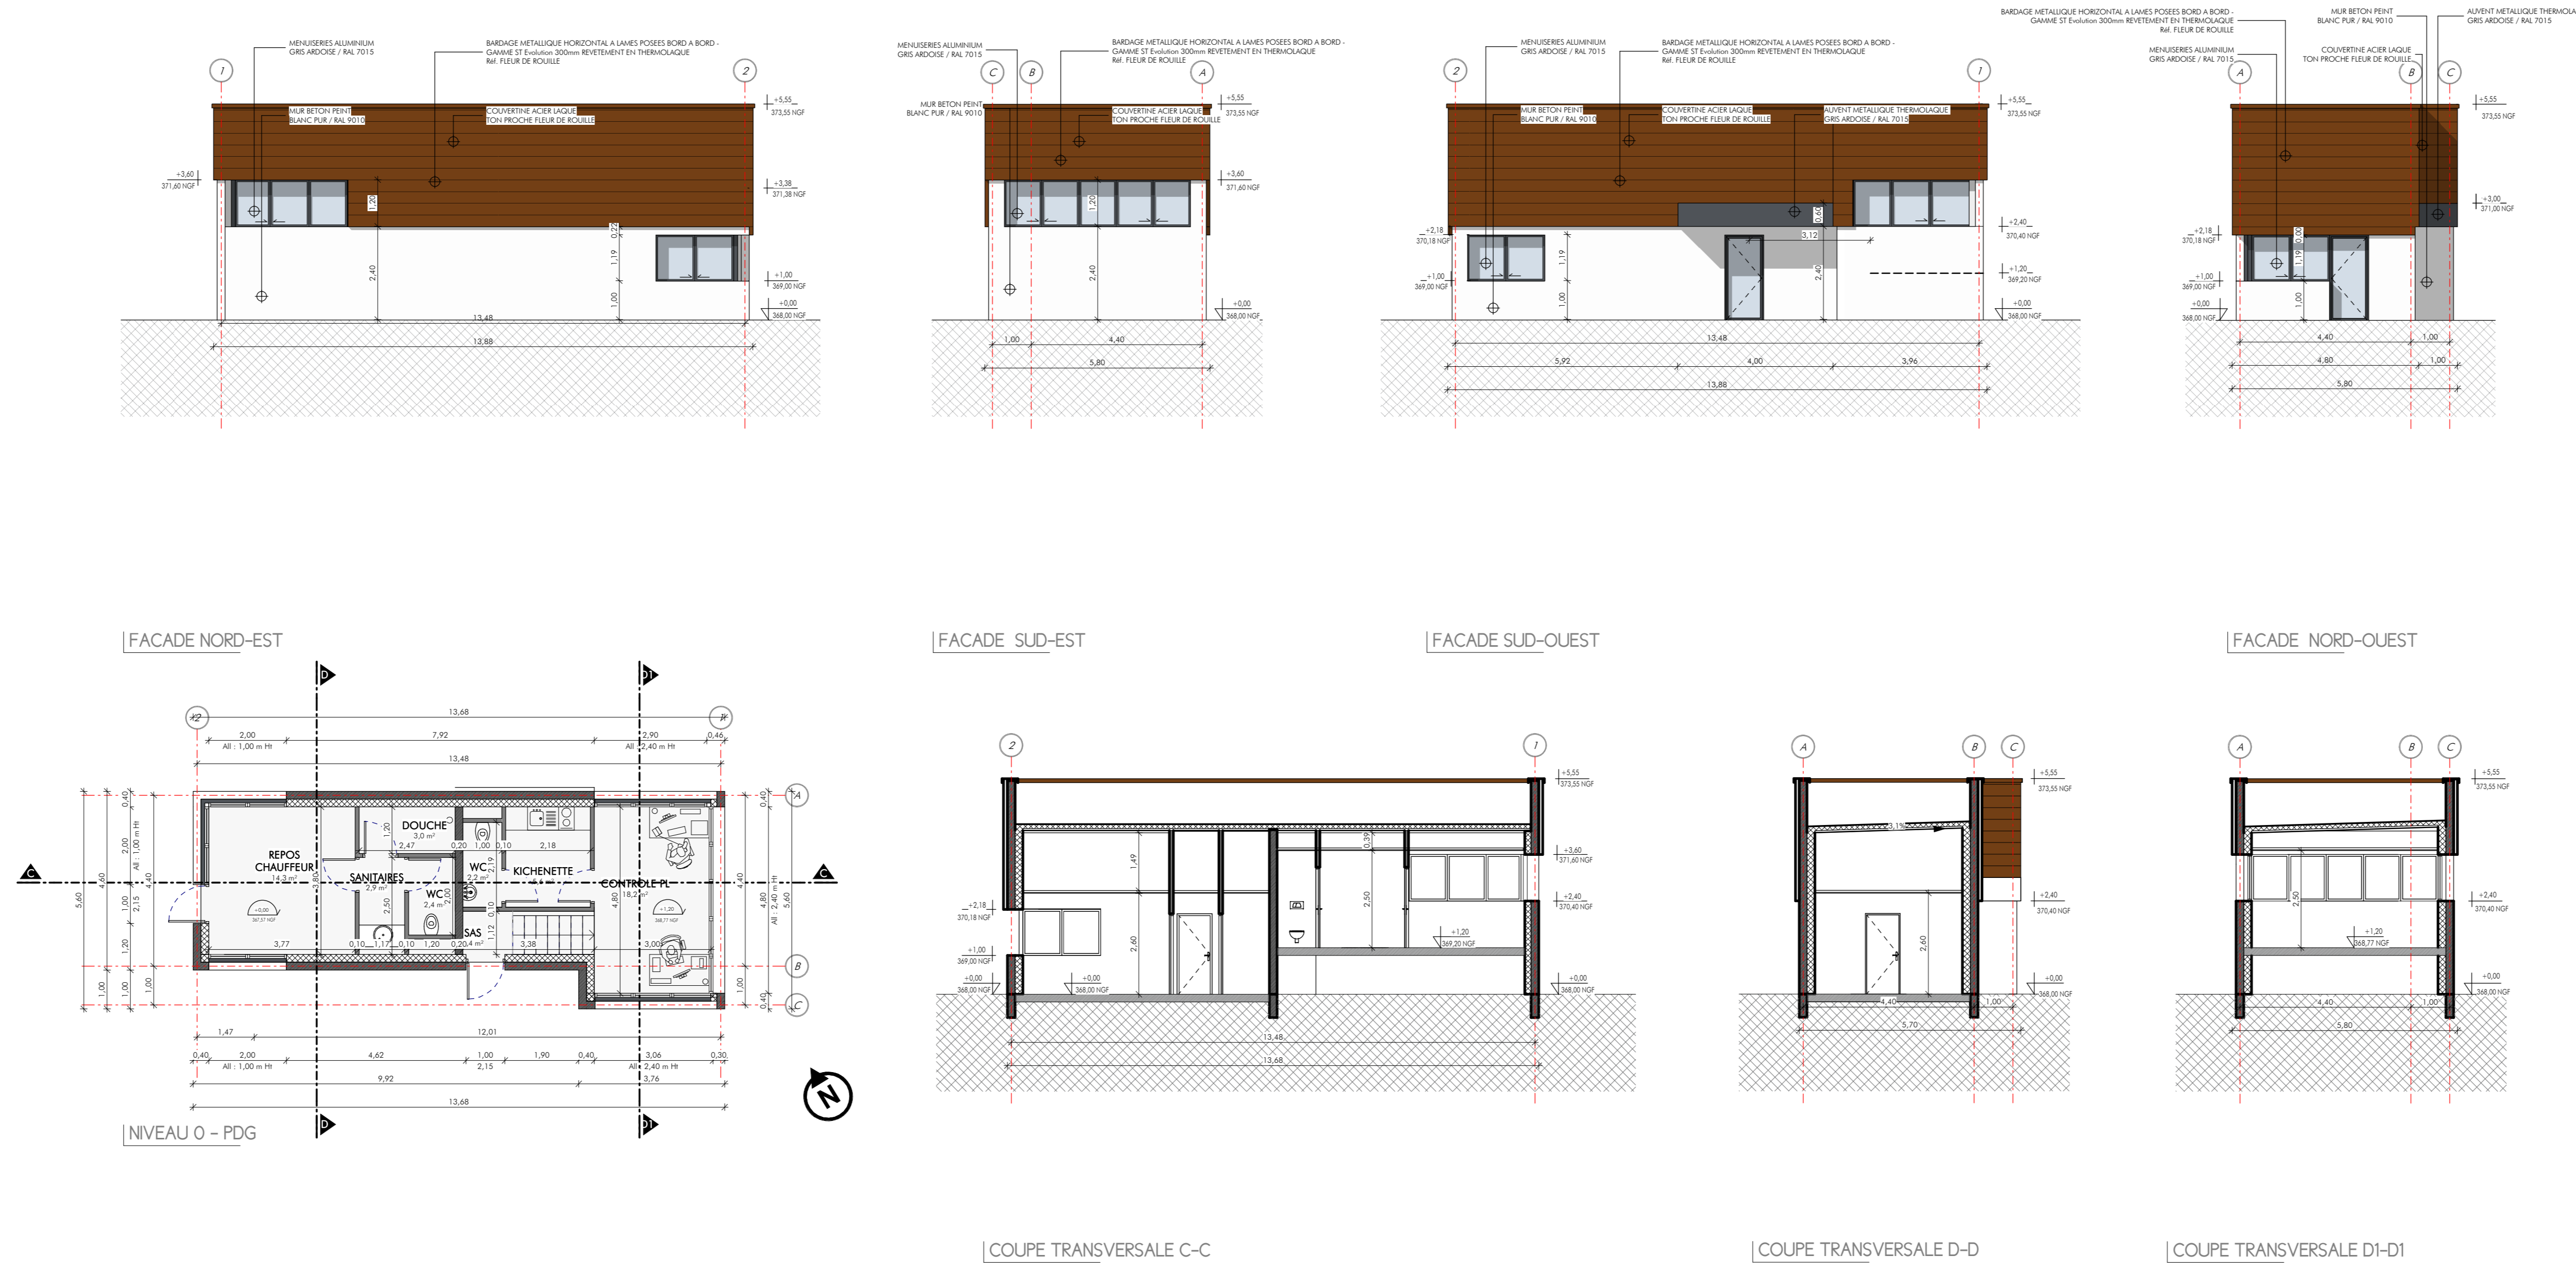

PLAN DE REPERAGE BAT ANNEXES - 1:2000ème

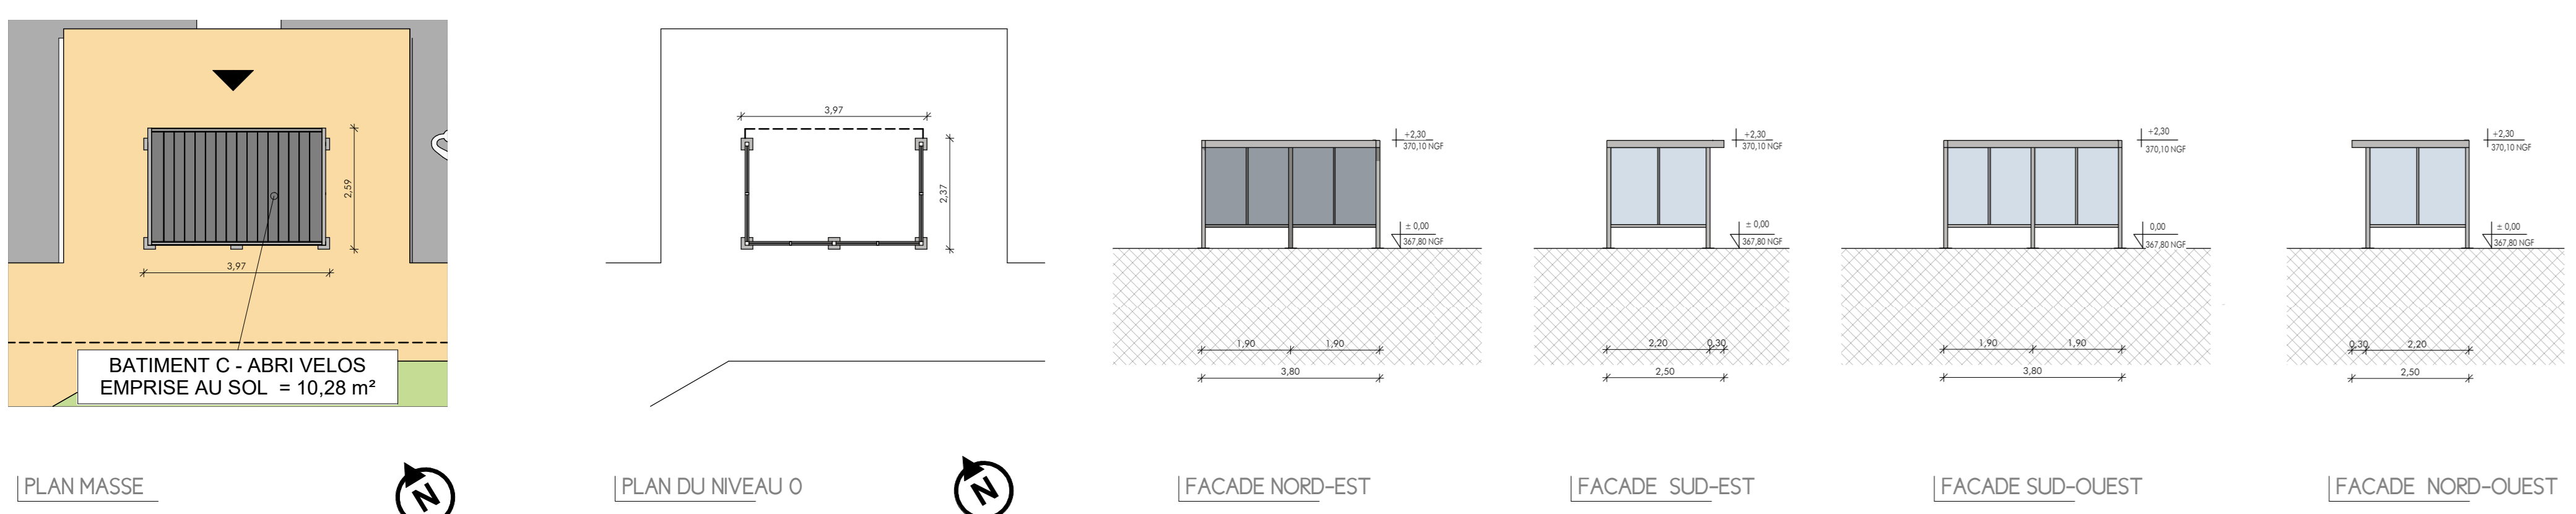

PLAN MASSE


PLAN DU NIVEAU 0

FACADE NORD-EST

FACADE SUD-EST

FACADE SUD-OUEST

FACADE NORD-OUEST

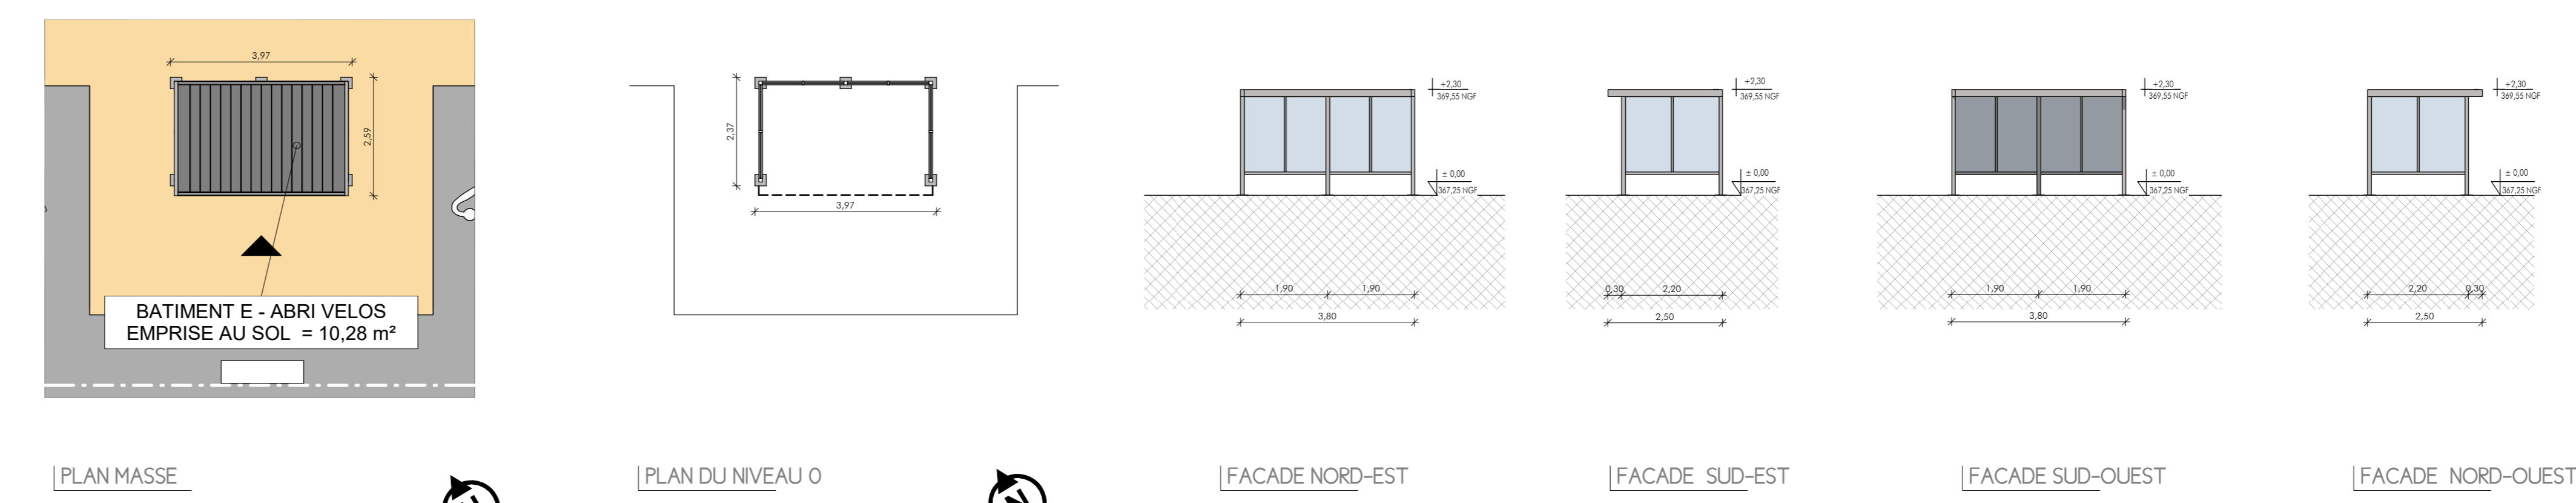

PLAN MASSE


PLAN DU NIVEAU 0

FACADE NORD-EST

FACADE SUD-EST

FACADE SUD-OUEST

FACADE NORD-OUEST

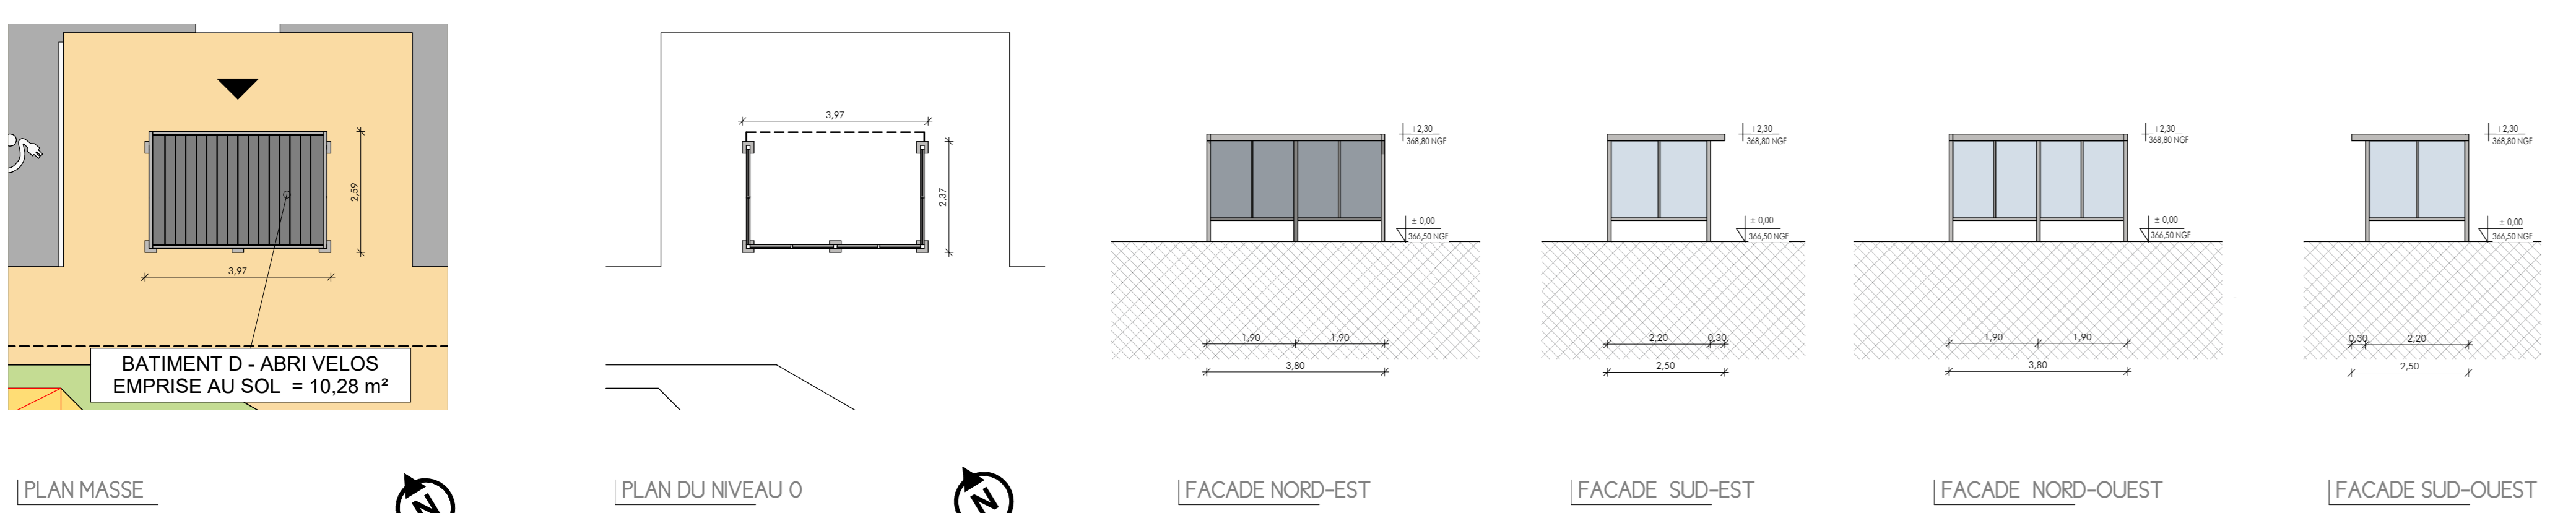

PLAN MASSE


PLAN DU NIVEAU 0

FACADE NORD-EST

FACADE SUD-EST

FACADE NORD-OUEST

FACADE SUD-OUEST

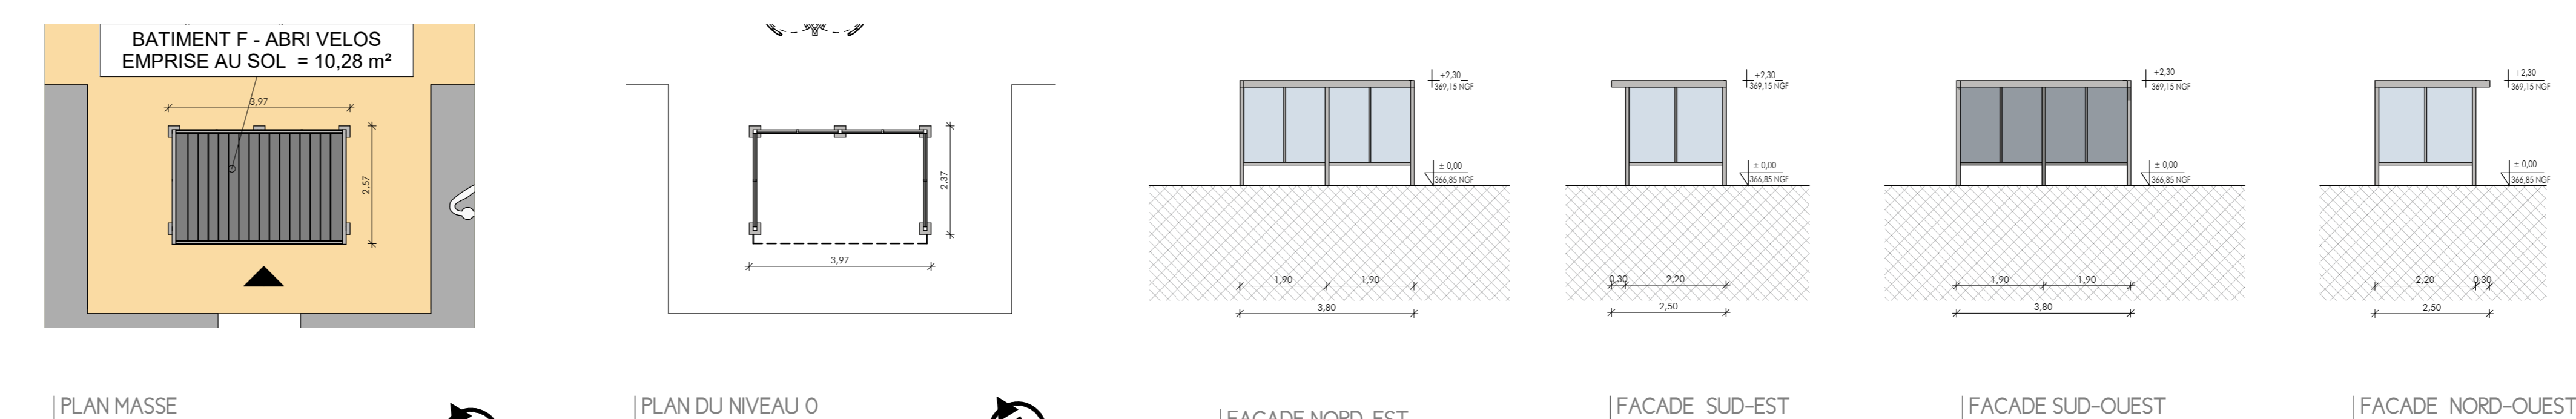

PLAN MASSE

PLAN DU NIVEAU 0

FACADE NORD-EST

FACADE SUD-EST

FACADE SUD-OUEST

FACADE NORD-OUEST

BATIMENT C - ABRI VELOS
 BATIMENT D - ABRI VELOS

BATIMENT E - ABRI VELOS
 BATIMENT F - ABRI VELOS

BATIMENTS ANNEXES

0881
 CAO - JG
 0881-VII-GENERAL-CENTRAL

07
 1/100ème
 Révisé 2021

SELP VALLOG FONTAINE
 Projet "BELFORT DCT"
 CONSTRUCTION D'UNE PLATE-FORME LOGISTIQUE
 ZI DE L'AEROPARC - RUE ADOLPHE FEGOLD - RD 60
 90150 FONTAINE

DEMANDEUR: SELP VALLOG FONTAINE
 20, Rue Brunel
 75017 PARIS
 +33 (0)1 56 58 31 53
 etic.vallog@vallog.com

ASSISTANT MAITRE D'OUVRAGE: Etyo
 11, avenue Delmeuse
 75017 PARIS
 +33 (0)1 74 17 20 86
 contact@etyo.com

ARCHI-FACTORY
 Espace du Ter - 13 Boulevard Jean Monnet
 92260 LARMOR-PLAGE / FRANCE
 B.A.N.L. - Architectes en Chef de 10 300 Euro
 N.C.E. LOI 85 1021 art 10 - au Capital 2014 146
 SIRET 812 000 000 000 1000000000
 SIREN 812 000 000 000 1000000000
 SIRET 812 000 000 000 1000000000

ARCHITECTE: S.A.R.L. d'architecture ARCH-FACTORY
 Espace du Ter
 13, Boulevard Jean Monnet
 92260 LARMOR-PLAGE
 +33 (0)3 77 35 08 80
 Contact@arch-factory.eu