Envoyé en préfecture le 13/04/2023
Reçu en préfecture le 13/04/2023
Publié le
ID : 090-210900678-20230413-PC2_1_1-AU

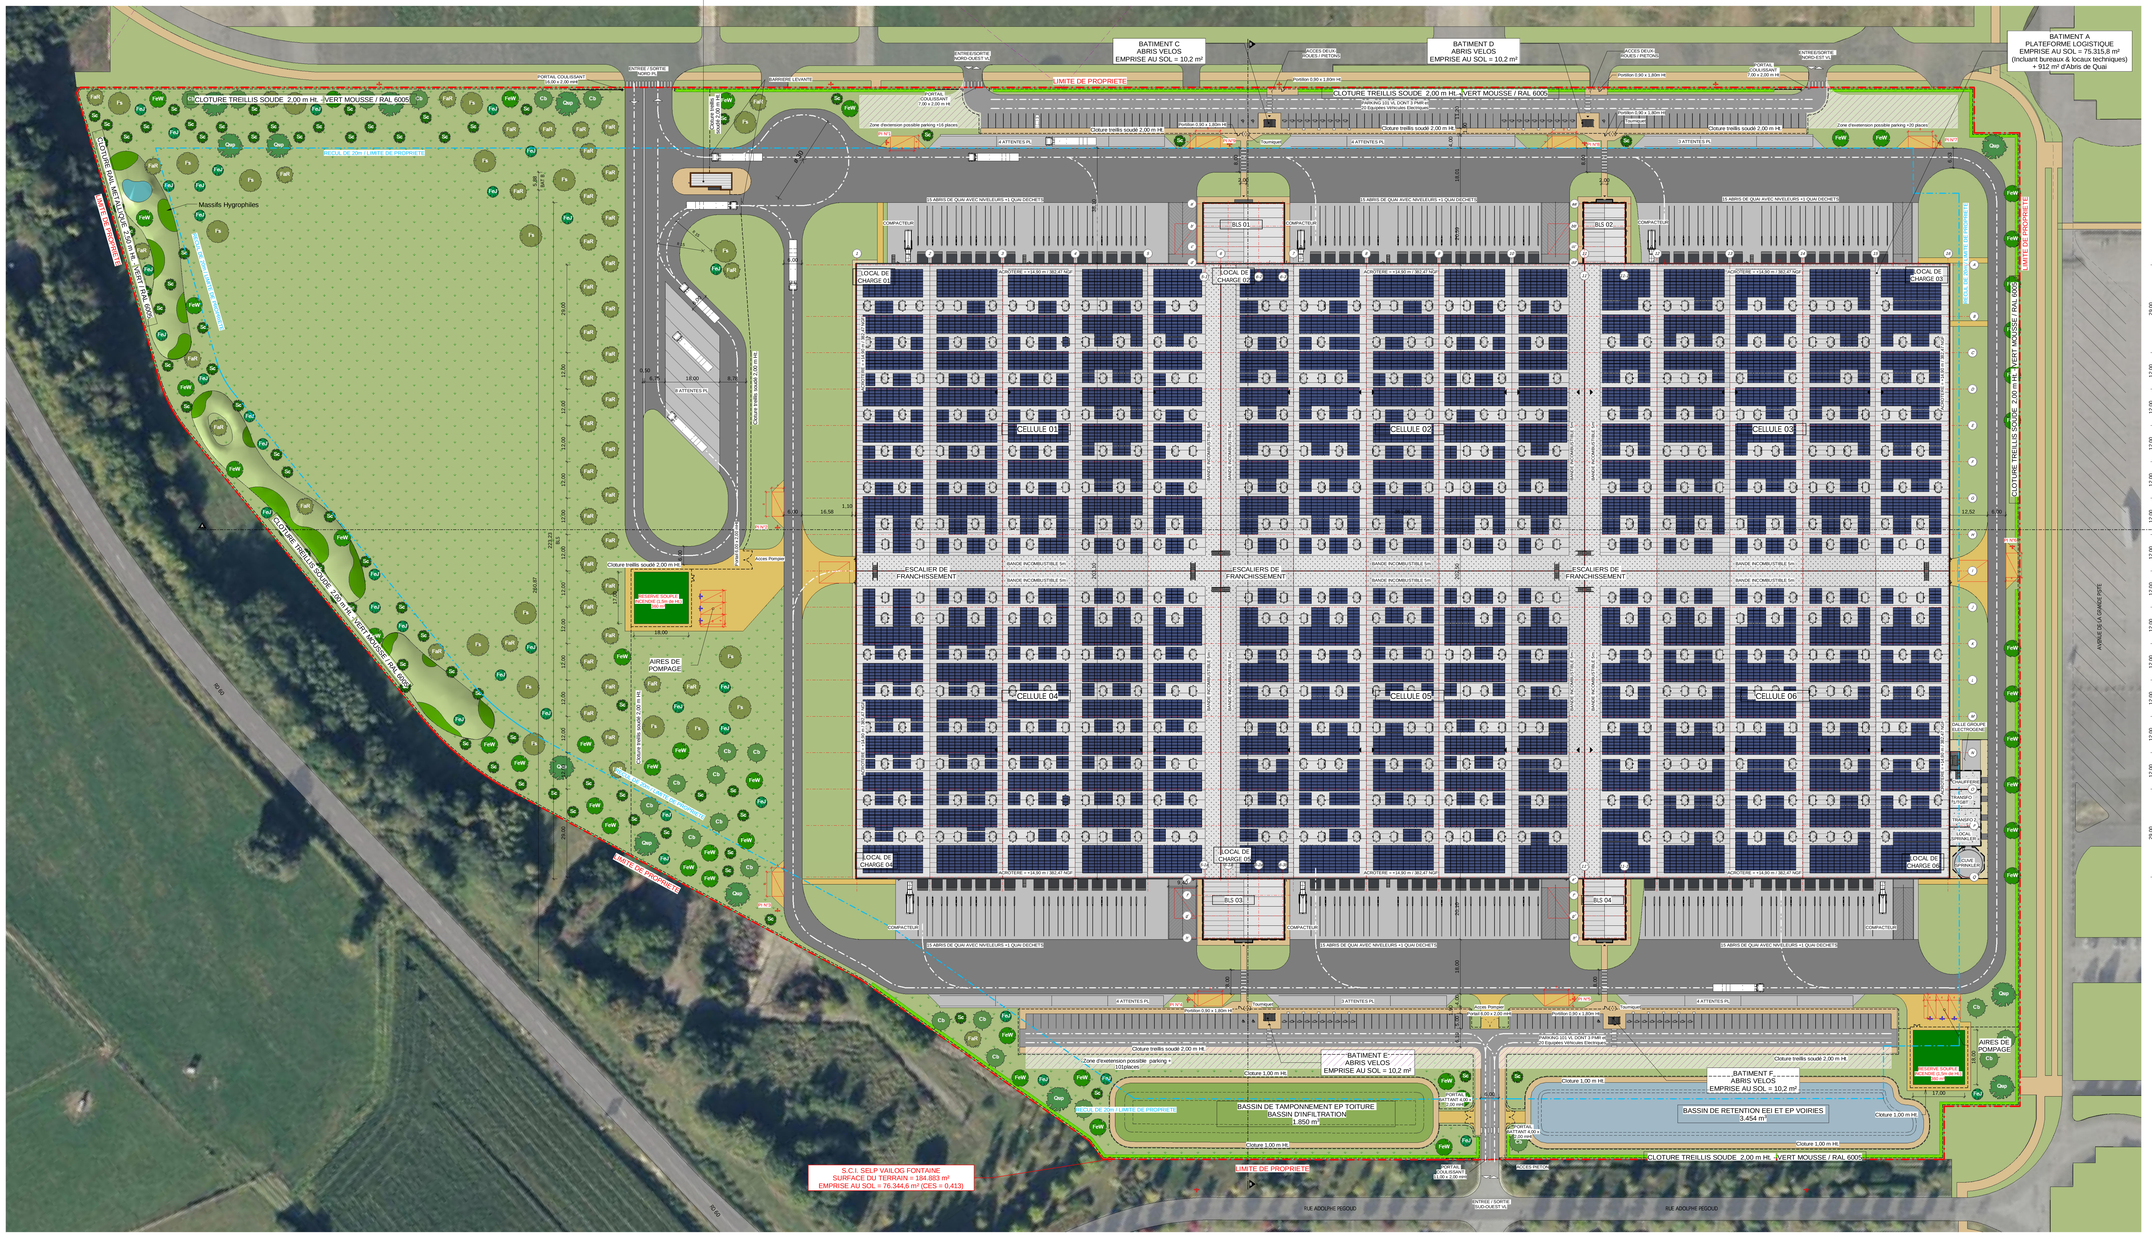

PAYSAGE			
LEGENDE	DESCRIPTION	NBR	ESPECES
	Plante basse 125/150	74	Salix cinerea (Saule cendre)
	Plante haute 14/16	36	Fraxinus Excelsior 'Jaspidae' (Frêne commun)
	Plante haute 14/16	94	Fraxinus Angustifolia 'Raywood' (Frêne à Feuilles Etroites)
	Plante haute 14/16	94	Fraxinus Excelsior 'Westhof's Glorie' (Frêne commun)
	Plante basse 14/16	22	Carpinus Betulus (Charme Commun)
	Plante haute 20/25	31	Fagus Sylvatica (Hêtre Commun)
	Plante haute 20/25	31	Quercus Petraea (Chêne Rouvre)
	TOTAL	382	

LEGENDE	DESCRIPTION	TAILLE
	Haie	1127 ml
	Massifs Hygrophiles	560 m2

COTES D'IMPLANTATION ALTIMETRIQUES DES BATIMENTS

- BATIMENT A : PLATEFORME LOGISTIQUE	±0.00 = 367,57 NGF
- BATIMENT B : POSTE DE GARDE	±0.00 = 368,00 NGF
- BATIMENT C : ABRIS VELOS	±0.00 = 367,80 NGF
- BATIMENT D : ABRIS VELOS	±0.00 = 366,50 NGF
- BATIMENT E : ABRIS VELOS	±0.00 = 367,25 NGF
- BATIMENT F : ABRIS VELOS	±0.00 = 366,85 NGF
COTE D'IMPLANTATION ALTIMETRIQUE DE REFERENCE :	±0.00 = 367,57 NGF

PLAN DE MASSE & PRINCIPE DES AMENAGEMENTS PAYSAGERS

- V11 -
09B 02 /5000ème
CAD : VL / AM / JD Revit 2021
09B-V5-GENERAL-CENTRAL

PIECE PC 02
PIECE PC 05

SELP VAILOG FONTAINE
Pojet "BELFORT DC"
CONSTRUCTION D'UNE PLATE-FORME LOGISTIQUE
ZI DE L'AEROPARC - RUE ADOLPHE PEGOUD - RD 60
90150 FONTAINE

DEMANDE DE PERMIS DE CONSTRUIRE
27 JUIN 2022

DEMANDEUR
SELP VAILOG FONTAINE
21, Rue Brunel
75017 PARIS
+33 (0)1 44 09 53 00
eric.vernon@vailog.com

ARCHI-FACTORY
Espace du Tor - 13 Boulevard Jean Mermoz
92260 - LANNION-PLAGE / FRANCE
S.A.R.L. d'Architecture au Capital de 15.000 Euros
R.C.S. LANNION 420 821 379 - N° de Gestion 2012 B 00
Inscrite à l'ordre des Architectes sous le numéro-matricule 21 0015
Numéro d'Agrément en Chirec sous le numéro de Siret 420 821 379 00015

ASSISTANT MAITRE D'OUVRAGE
ETYO
11, avenue Descroix
75016 Paris
+33 (0)1 74 37 26 96
contact@etyo.com

ARCHITECTE
S.A.R.L. d'architecture ARCHI-FACTORY
Espace du Tor
13, Boulevard Jean Mermoz
92260 LANNION-PLAGE
+33 (0)2 97 36 08 80
Contact@archi-factory.eu